


|                            |  |
|----------------------------|--|
| grafické záznamní          | VYBRANÉ PLOCHY S ROZDÍLNÝM VYUŽITÍM          |
| stabilita   změna   rezerv |  |
|                            | PLOCHY VODNÍ A VODOHOSPODÁŘSKÉ               |
| grafické záznamní          | HRANICE A KORIDORY                           |
|                            | HRANICE ŘEŠENÉHO ÚZEMÍ (katastrální hranice) |
|                            | HRANICE ZASTAVĚNÉHO ÚZEMÍ OBCE K 28.2.2007   |
|                            | HRANICE ZASTAVITELNÝCH PLOCH                 |
|                            | HRANICE PŘESTAVBOVÝCH PLOCH                  |
|                            | HRANICE OSTATNÍCH PLOCH SE ZMĚNOU V ÚZEMÍ    |

|                            |                           |
|----------------------------|---------------------------|
| grafické záznamní          | ZÁSBOVÁNÍ VODOU           |
| stabilita   změna   rezerv |                           |
|                            | stávající vodovodní řád   |
|                            | navržený vodovodní řád    |
|                            | hranice zřplavového území |

plocha č.6 byla z územního plánu vyřazena

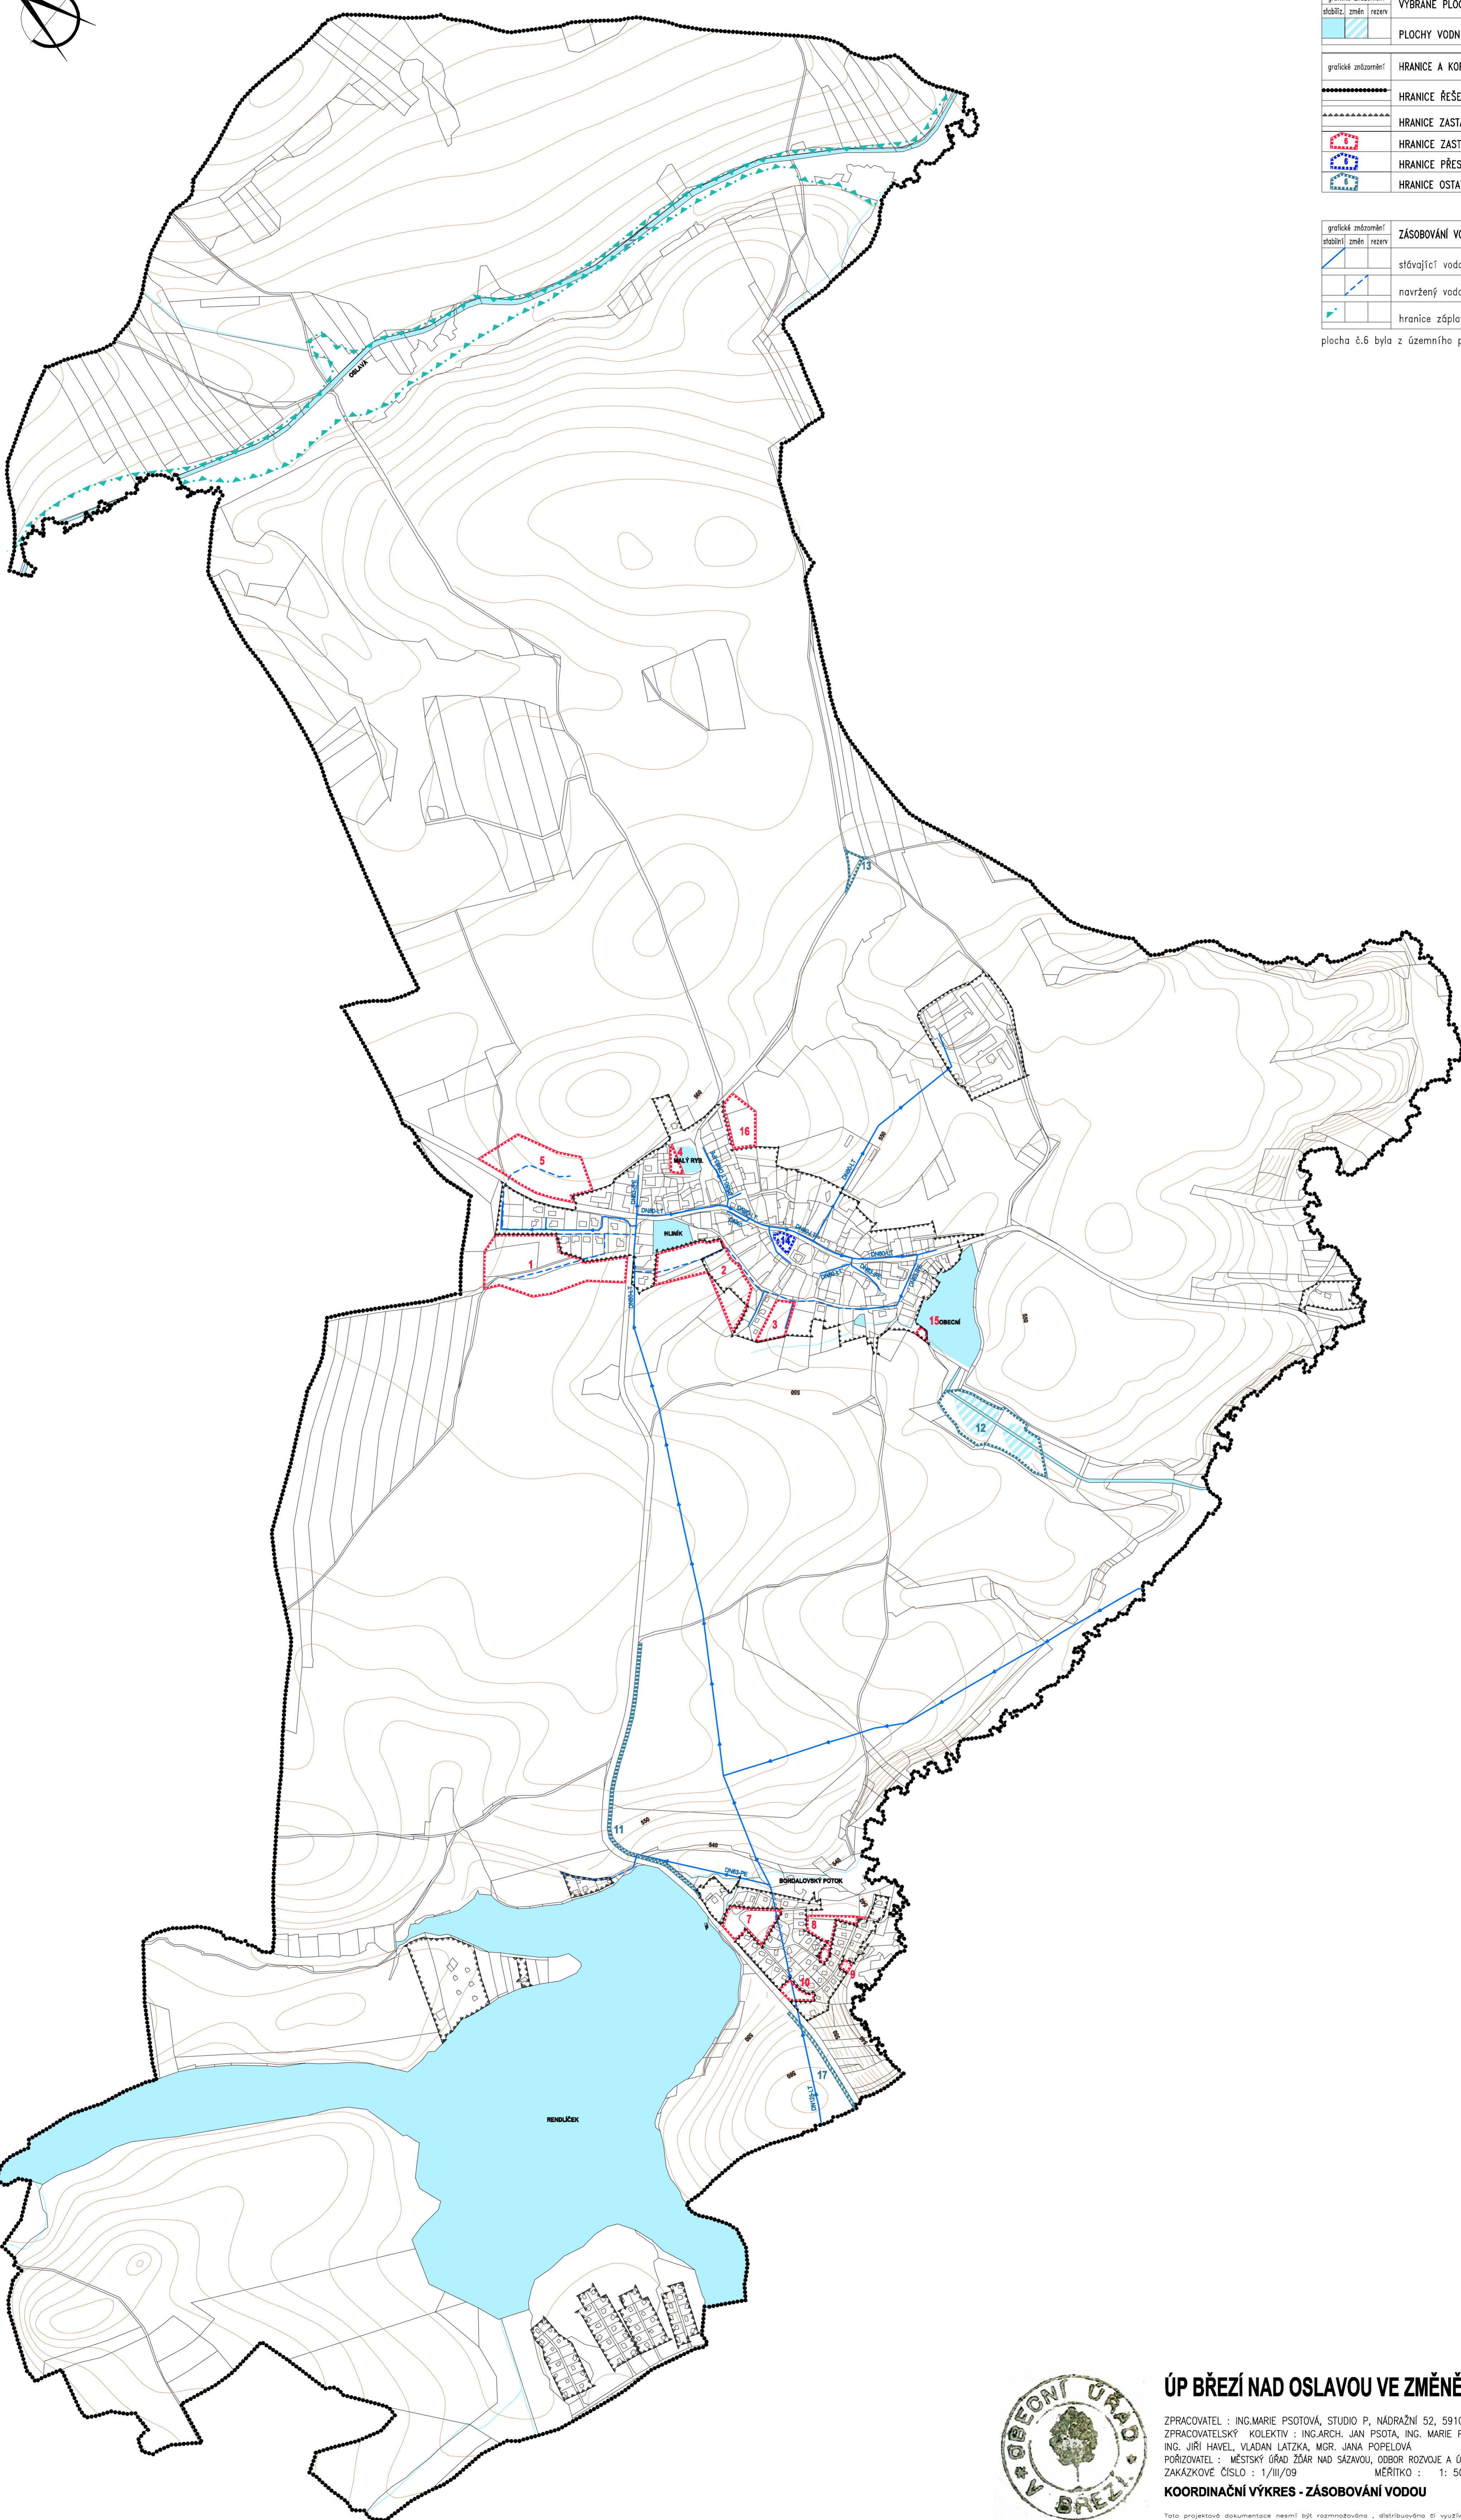

### ÚP BŘEZÍ NAD OSLAVOU VE ZMĚNĚ Č.1- ODŮVODNĚNÍ

ZPRACOVATEL : ING.MARIE PSOTOVÁ, STUDIO P, NÁDRAŽNÍ 52, 59101 ŽDĀR NAD SĀZ. IČ: 13648594  
 ZPRACOVATELSKÝ KOLEKTIV : ING.ARCH. JAN PSOTA, ING. MARIE PSOTOVÁ, PAVEL ONDŘÁČEK,  
 ING. JIŘÍ HAVEL, VLADAN LÁTZKA, MGR. JANA POPELOVÁ  
 POŘIZOVATEL : MĚSTSKÝ ÚŘAD ŽDĀR NAD SĀZAVOU, ODBOR ROZVOJE A OP, ŽÍŽKOVA 227/1, 591 01 ŽDĀR N./S.  
 ZAKÁZKOVÉ ČÍSLO : 1/III/09 MĚŘITKO : 1 : 5000 DATUM : SRPEN 2010

**KOORDINAČNÍ VÝKRES - ZÁSBOVÁNÍ VODOU** **VÝKRES ČÍSLO : 3**

Tato projektová dokumentace nesmí být rozmnožována, distribuována či využívána bez písemného souhlasu zpracovatele.