


grafické záznamní	VYBRANÉ PLOCHY S ROZDÍLNÝM VYUŽITÍM
stabilita změna rezerv	
	PLOCHY VODNÍ A VODOHOSPODÁŘSKÉ
grafické záznamní	HRANICE A KORIDORY
	HRANICE ŘEŠENÉHO ÚZEMÍ (katastrální hranice)
	HRANICE ZASTAVĚNÉHO ÚZEMÍ OBCE K 28.2.2007
	HRANICE ZASTAVITELNÝCH PLOCH
	HRANICE PŘESTAVBOVÝCH PLOCH
	HRANICE OSTATNÍCH PLOCH SE ZMĚNOU V ÚZEMÍ

grafické záznamní	ZÁSBOVÁNÍ VODOU
stabilita změna rezerv	
	stávající vodovodní řád
	navržený vodovodní řád
	hranice zřplavového území

plocha č.6 byla z územního plánu vyřazena

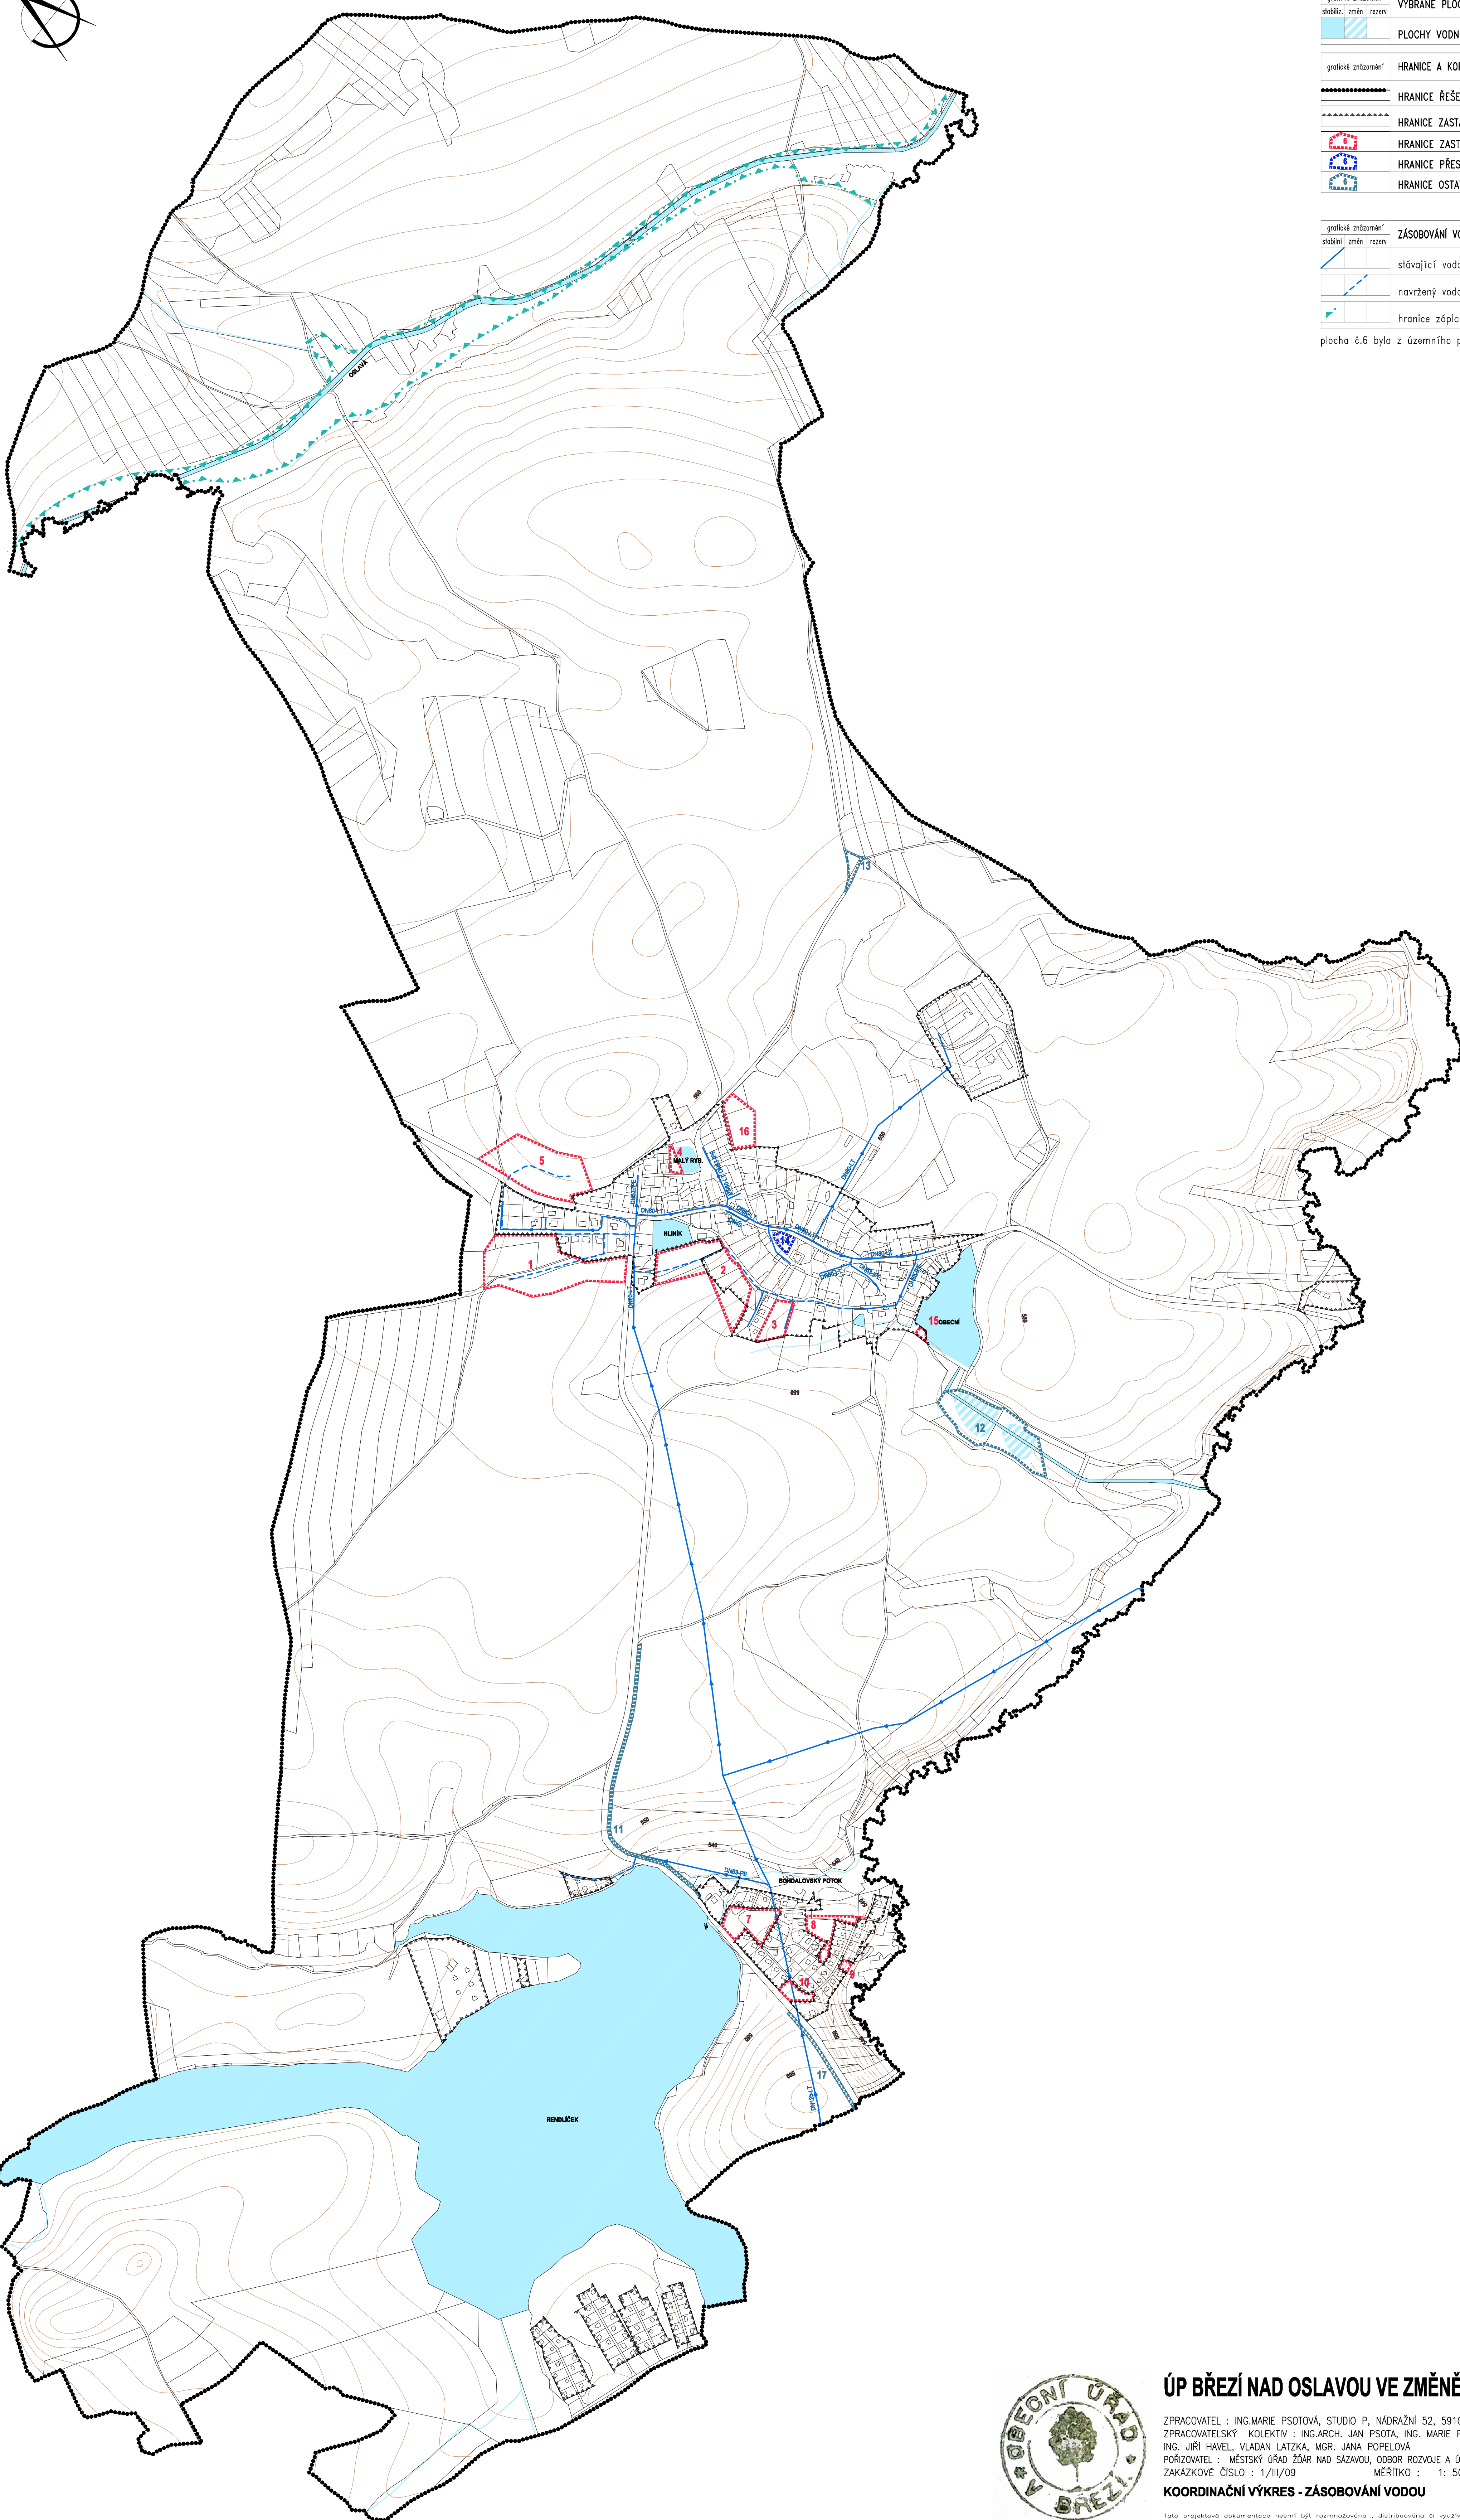

ÚP BŘEZÍ NAD OSLAVOU VE ZMĚNĚ Č.1- ODŮVODNĚNÍ

ZPRACOVATEL : ING.MARIE PSOTOVÁ, STUDIO P, NÁDRAŽNÍ 52, 59101 ŽDĀR NAD SĀZ. IČ: 13648594
 ZPRACOVATELSKÝ KOLEKTIV : ING.ARCH. JAN PSOTA, ING. MARIE PSOTOVÁ, PAVEL ONDRÁČEK,
 ING. JIŘÍ HAVEL, VLADAN LATZKA, MGR. JANA POPELOVÁ
 POŘIZOVATEL : MĚSTSKÝ ÚŘAD ŽDĀR NAD SĀZAVOU, ODBOR ROZVOJE A OP, ŽIŽKOVA 227/1, 591 01 ŽDĀR N./S.
 ZAKÁZKOVÉ ČÍSLO : 1/III/09 MĚŘITKO : 1 : 5000 DATUM : SRPEN 2010

KOORDINAČNÍ VÝKRES - ZÁSBOVÁNÍ VODOU **VÝKRES ČÍSLO : 3**

Tato projektová dokumentace nesmí být rozmnožována, distribuována či využívána bez písemného souhlasu zpracovatele.